


Схема расположения земельного участка на кадастровом плане(кадастровой карте) территории кадастрового квартала №50:05:0040234 предоставляемого Каширину Сергею Вячеславовичу по адресу(имеющего адресные ориентиры): Московская область, Сергиево-Посадский муниципальный район, городское поселение Сергиев Посад, в р-не с. Деулино, СНТ "Пламя", уч. площадью 588 кв.м., категория земель: не установлена, вид разрешенного использования: для садоводства

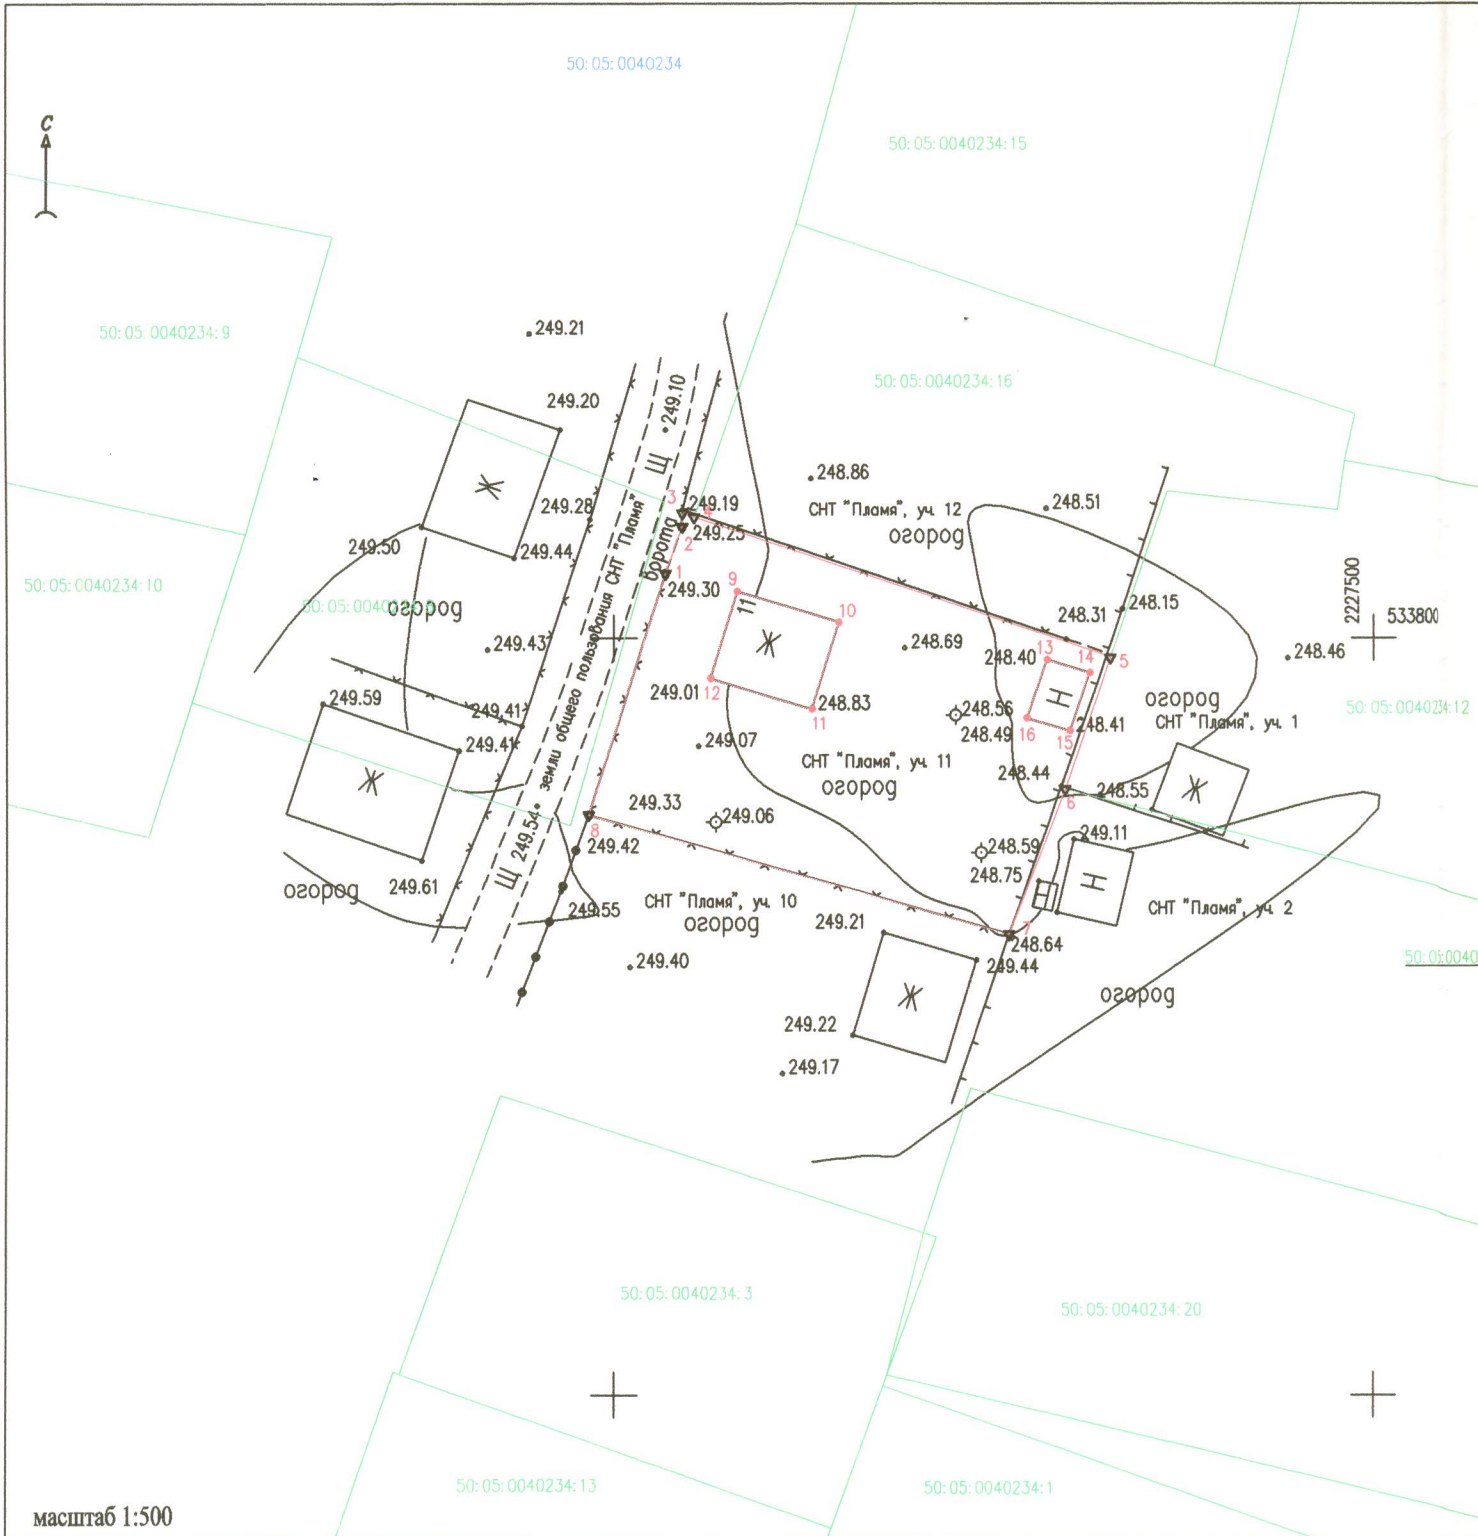

Земельный участок обеспечивается доступом из земель общего пользования СНТ "Пламя" по точкам 8-3

Условные обозначения:

- |  |  |                                       |                                     |
|--|--|---------------------------------------|-------------------------------------|
| <span style="border: 1px solid red; display: inline-block; width: 20px; height: 10px;"></span>   | испрашиваемый земельный участок пл. 588 кв.м. / части земельного участка | <span style="color: blue;">▼</span>   | проектируемый межевой знак          |
| <span style="border: 1px solid blue; display: inline-block; width: 20px; height: 10px;"></span>  | граница кадастрового квартала 50:05:0040234                              | <span style="color: red;">3</span>    | номер проектируемого межевого знака |
| <span style="border: 1px solid green; display: inline-block; width: 20px; height: 10px;"></span> | границы участков, учтенных в ГКН   | <span style="color: green;">:3</span> | кадастровый номер з/у по данным ГКН |