


г.Сергиев Посад  
ул.2-Благовещенская уч.15.

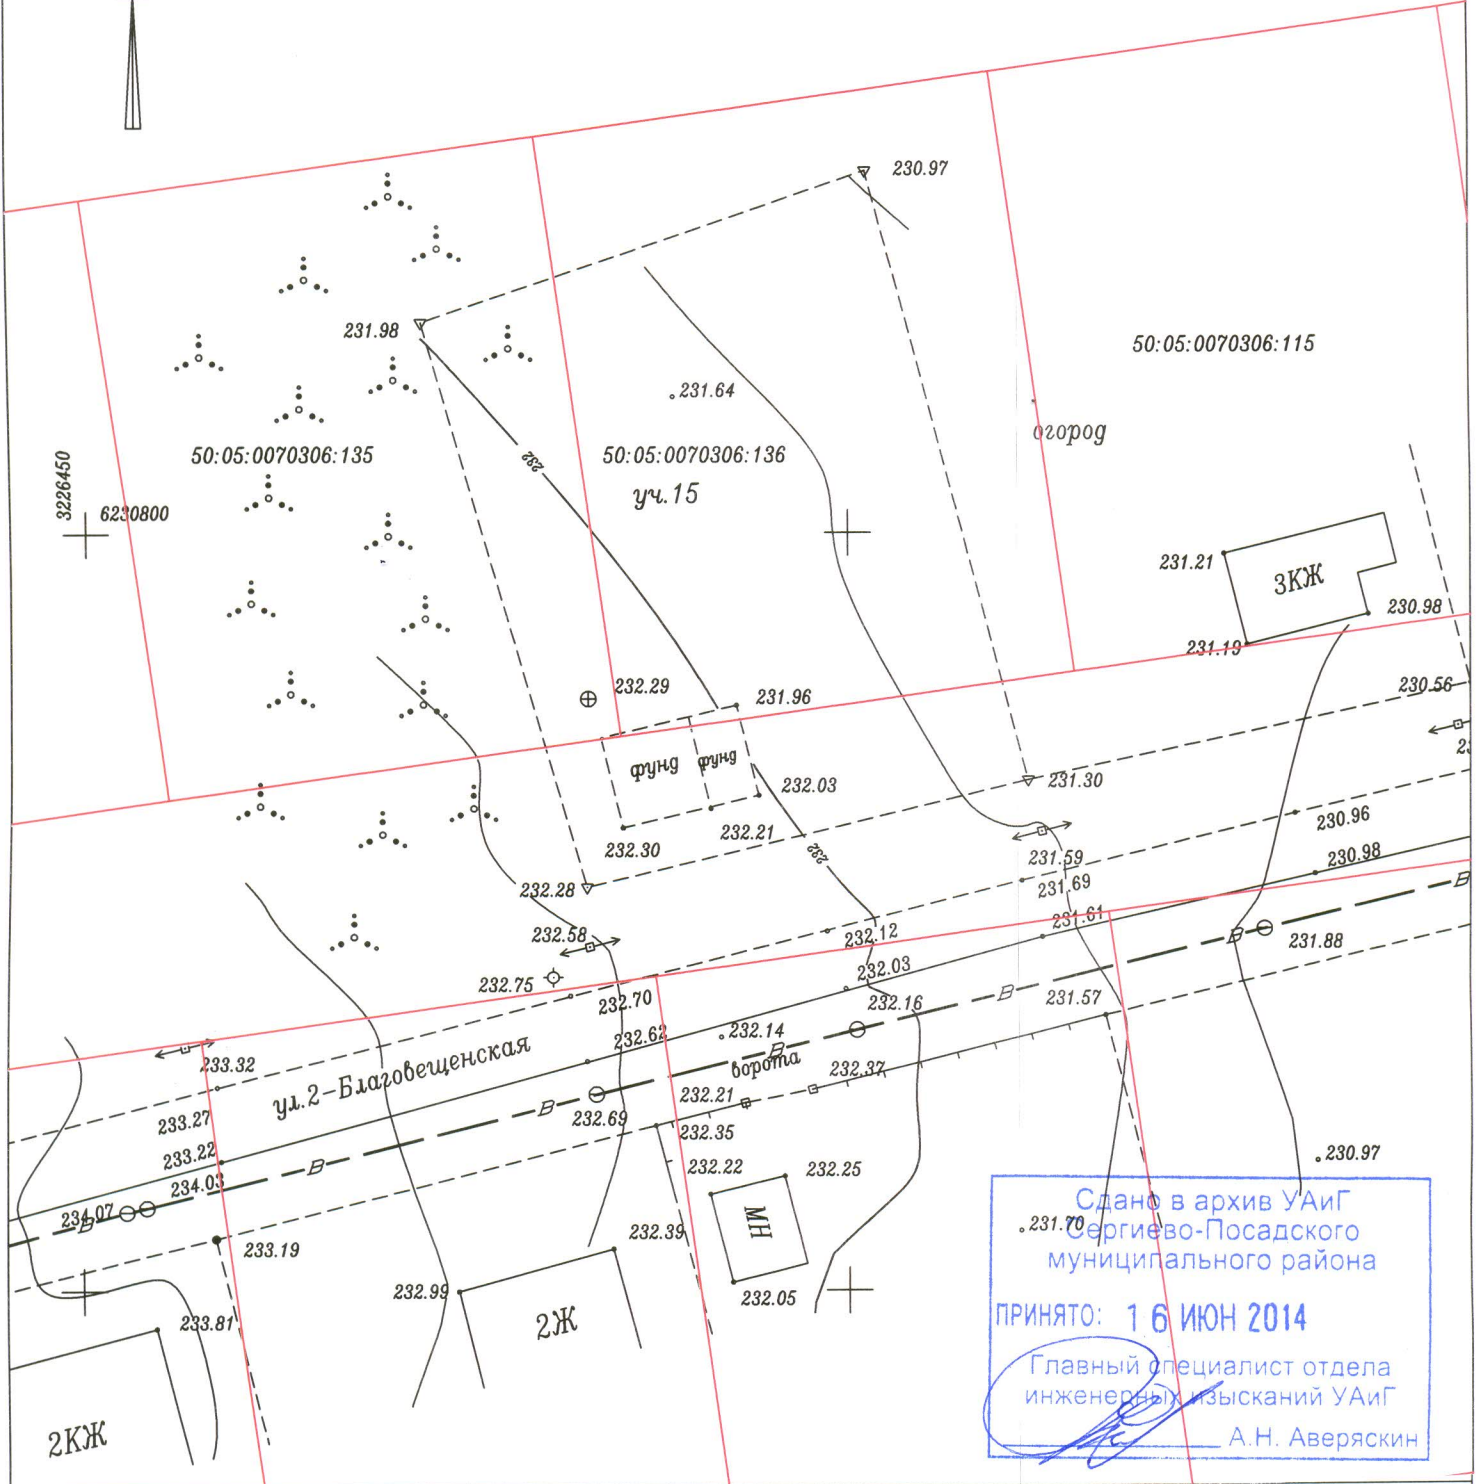

Сдано в архив УАиГ  
Сергиево-Посадского  
муниципального района  
ПРИНЯТО: 16 ИЮН 2014  
Главный специалист отдела  
инженерных изысканий УАиГ  
А.Н. Аверяскин

				ООО "ГЕОРЭД" г.Сергиев Посад.		
				Сергиево-Посадский муниципальный р-н, г.Сергиев Посад, ул.Благовещенская д.15		
Директор	Чурляков С.А.	16.06.2014		стадия	лист	листов
Геодезист					1	1
				Топографическая съёмка		
				Система координат Государственная 1963г. Система высот Балтийская		
				Масштаб 1:500		

