


# ТЕХНИЧЕСКИЙ ПЛАН


## План здания

### мансарда

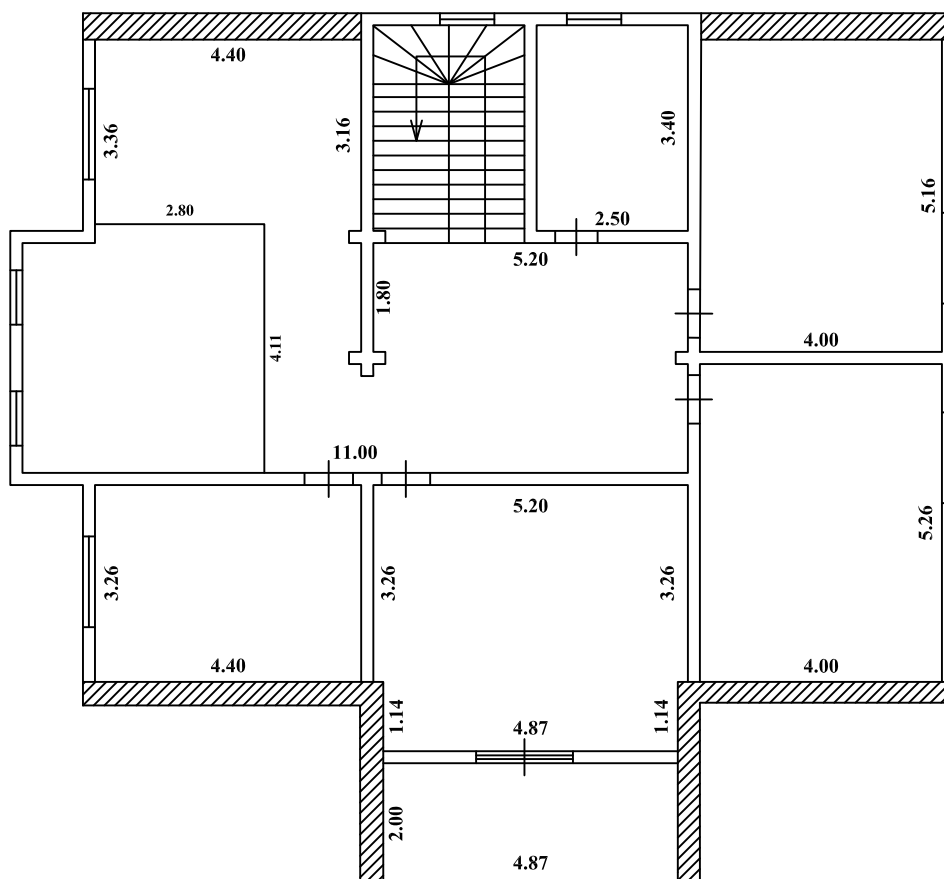


### Масштаб 1:125


#### Условные обозначения:

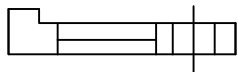

стена с окном и дверью;

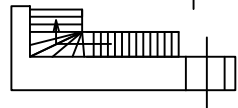

лестница;

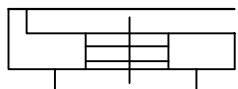

дверь остекленная (на балкон, лоджию);

2.10

линейный размер.