


ТЕХНИЧЕСКИЙ ПЛАН


План здания

1-й этаж

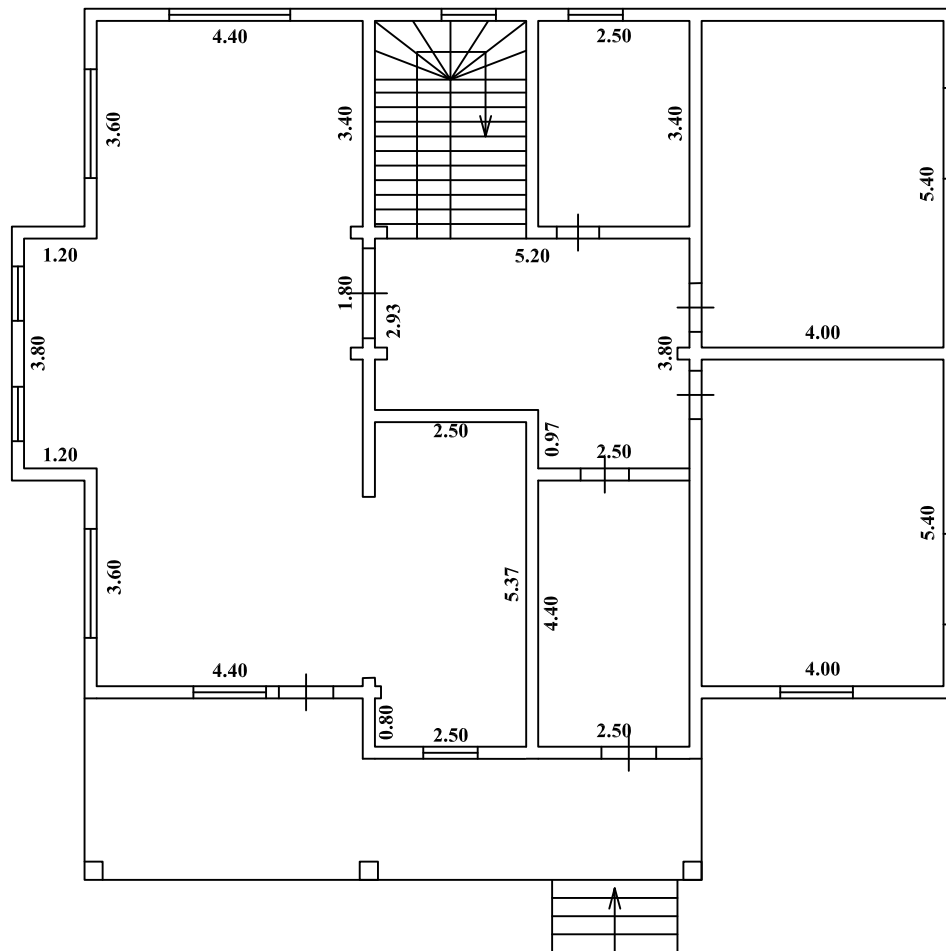


Масштаб 1:125

Условные обозначения:

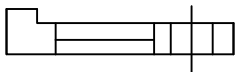

стена с окном и дверью;

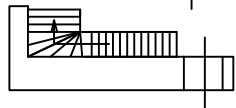

лестница;

2.10

линейный размер.