


# ТЕХНИЧЕСКИЙ ПЛАН


## План здания

### мансарда

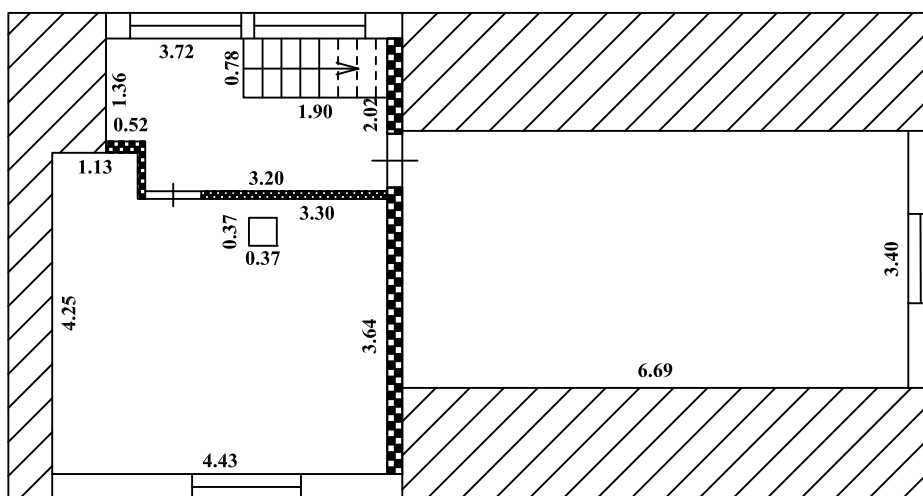


**Масштаб 1:100**

**Условные обозначения:**

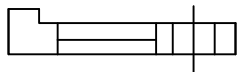

стена с окном и дверью;

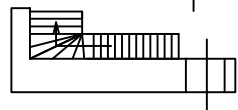

лестница;



перегородка;

2.10

линейный размер.