


ТЕХНИЧЕСКИЙ ПЛАН


План здания

1-й этаж

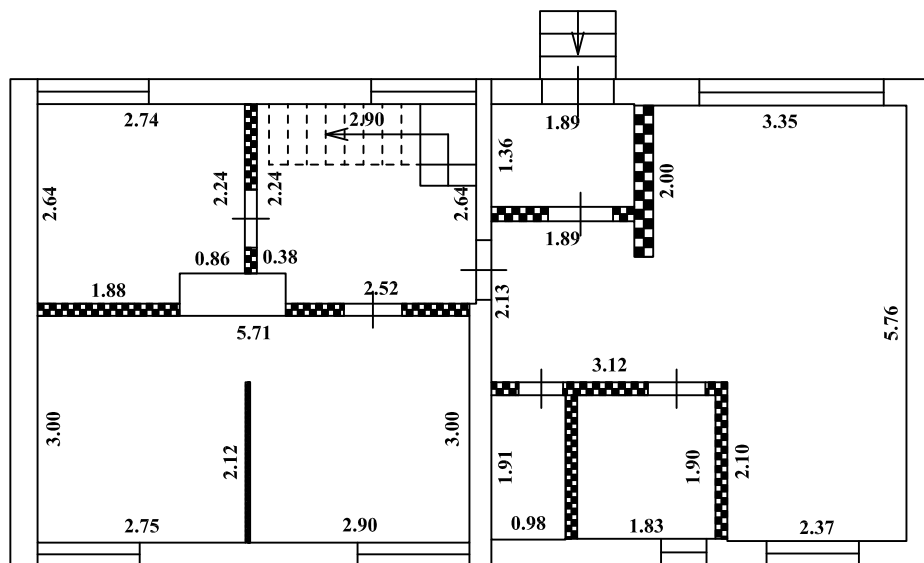


Масштаб 1:100

Условные обозначения:

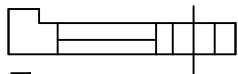

стена с окном и дверью;

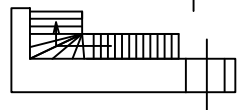

лестница;



перегородка;

2.10

линейный размер.